

Senior Housing - Villa Mater Riccardo De Angeli

*Scheda informativa per la gestione delle funzioni complementari all'abitare
(caffetteria, foresteria, sala polivalente)*

ALLEGATO 2

Gli immobili - dati tecnici



Fondazione
Ufficio Pio



Solidarietà e Cambiamento sociale

Abitare Villa Mater

Inquadramento

Legenda ingressi

- A. accesso pedonale e carraio su via Rosta
- B. accesso pedonale da Corso de Gasperi
- C. accesso pedonale e carraio su vicolo d'Ala
- D. accesso carraio di servizio su vicolo d'Ala

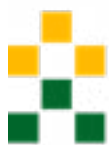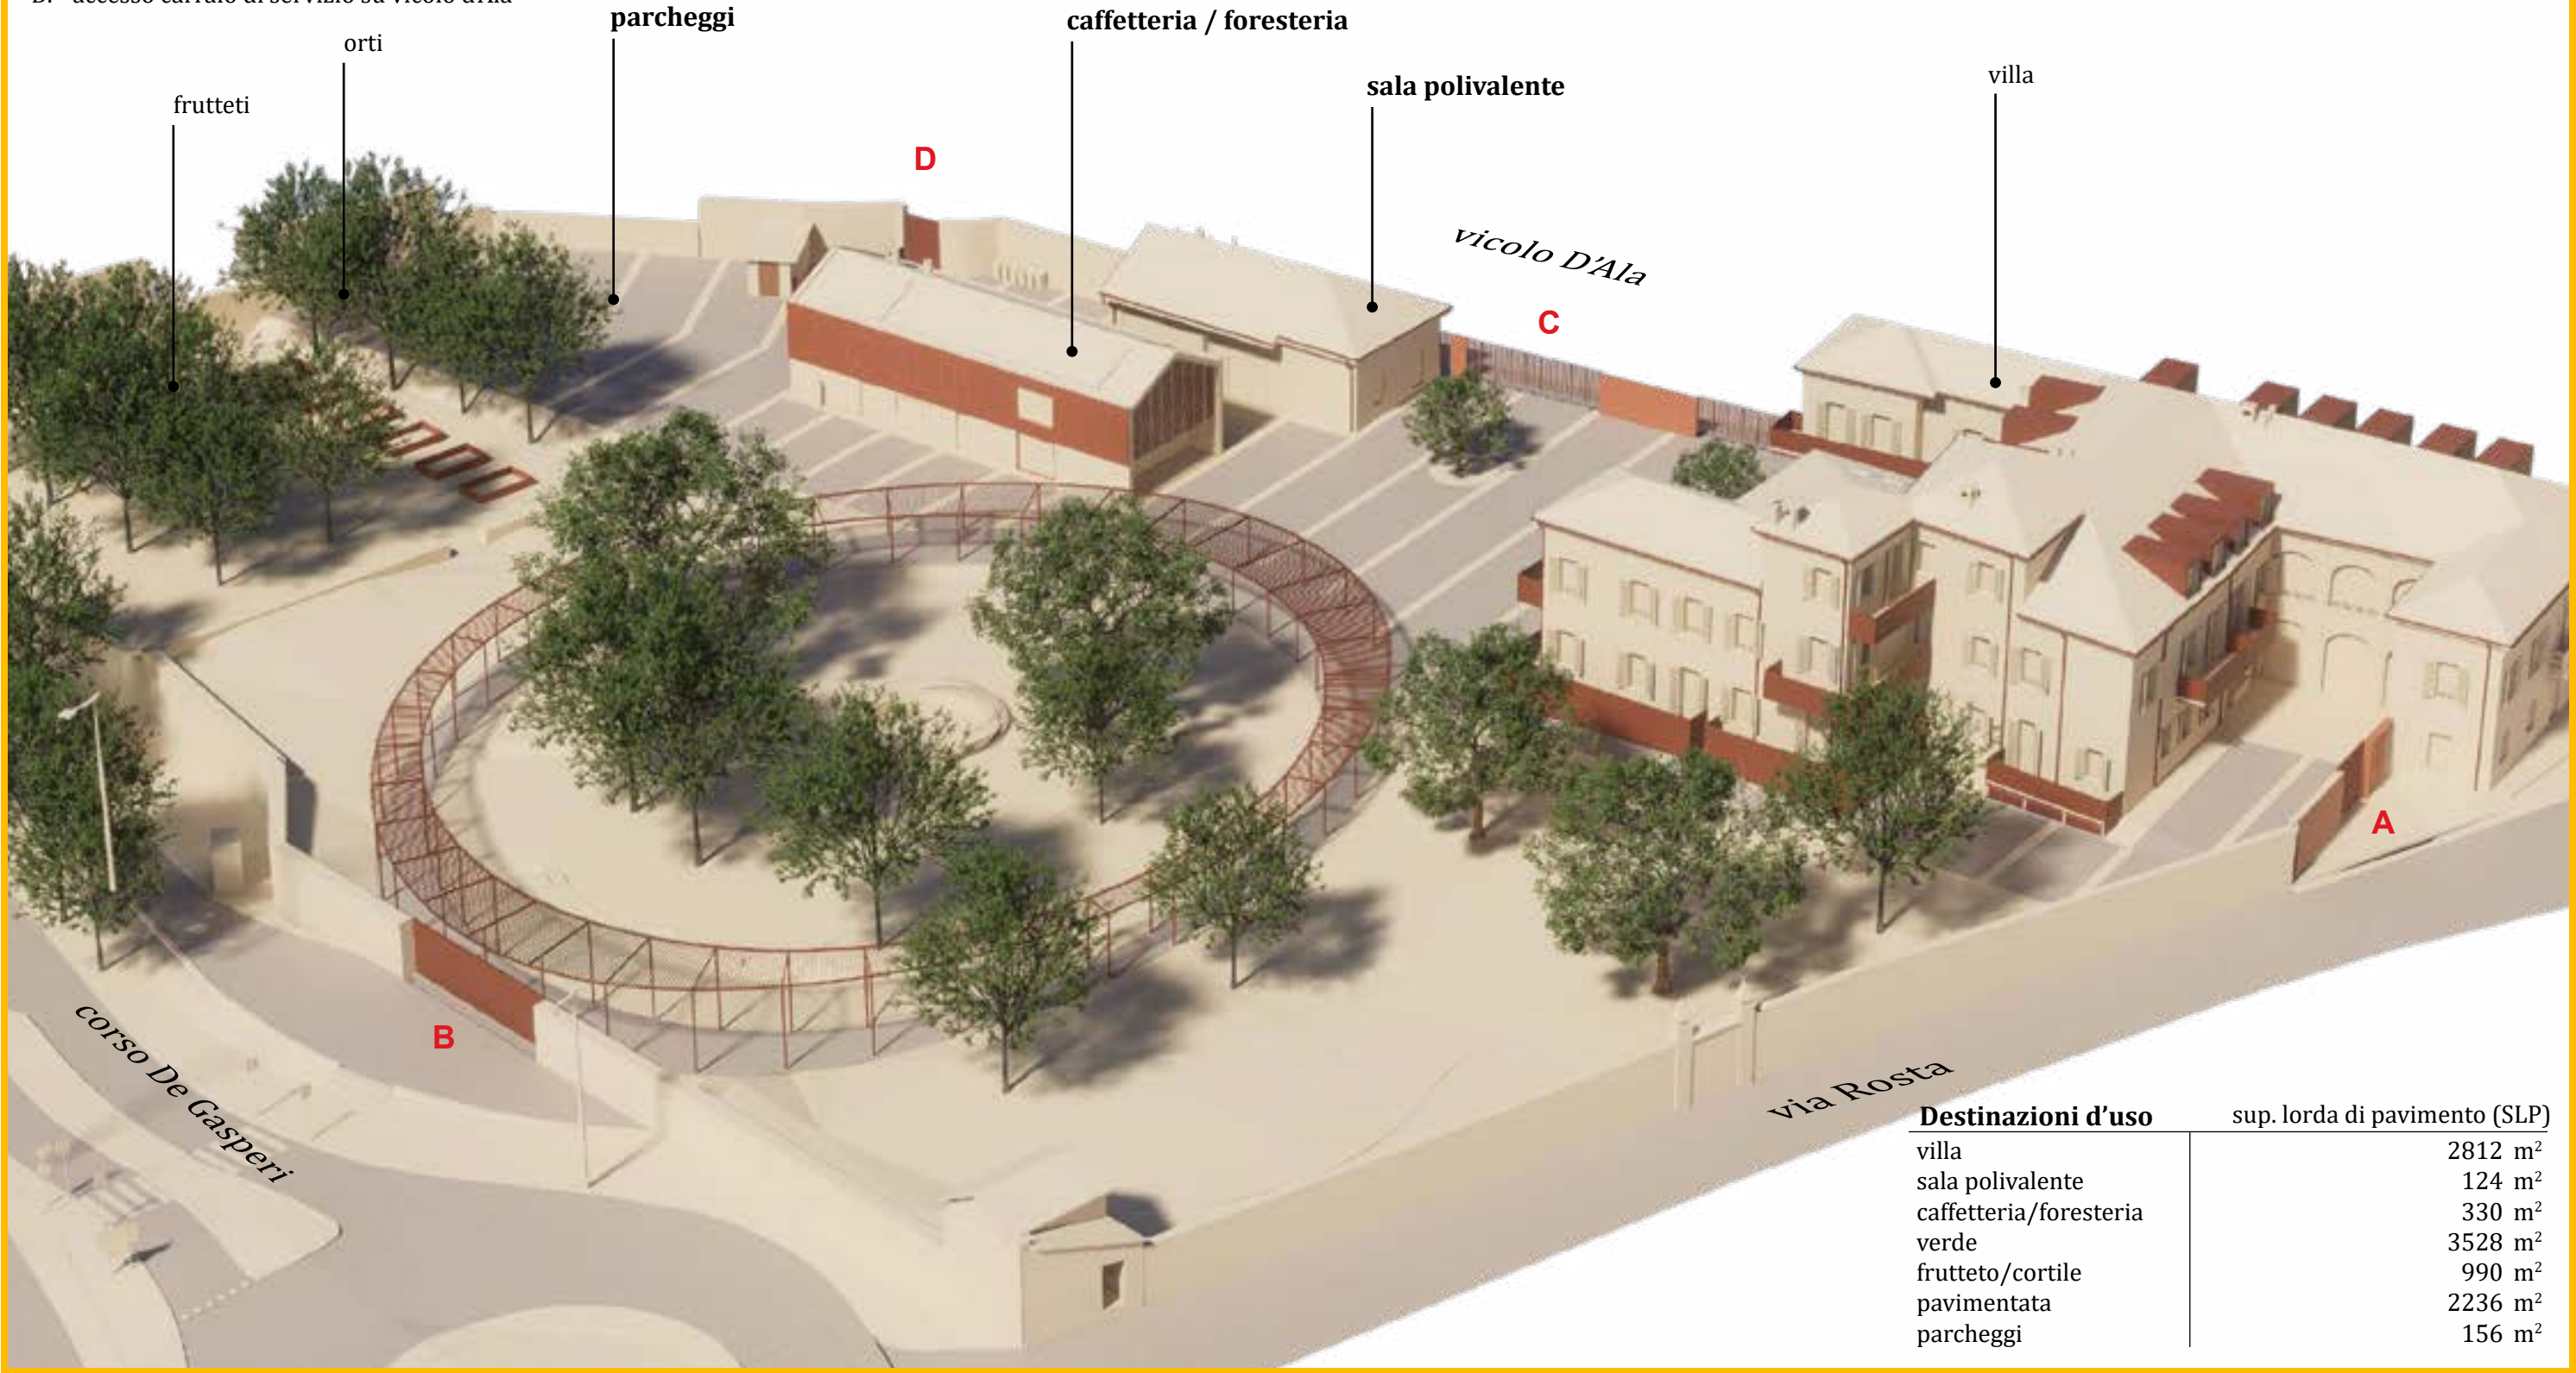


Fondazione
Ufficio Pio

Solidarietà e Cambiamento sociale

Abitare Villa Mater

Inquadramento

Flussi e accessi

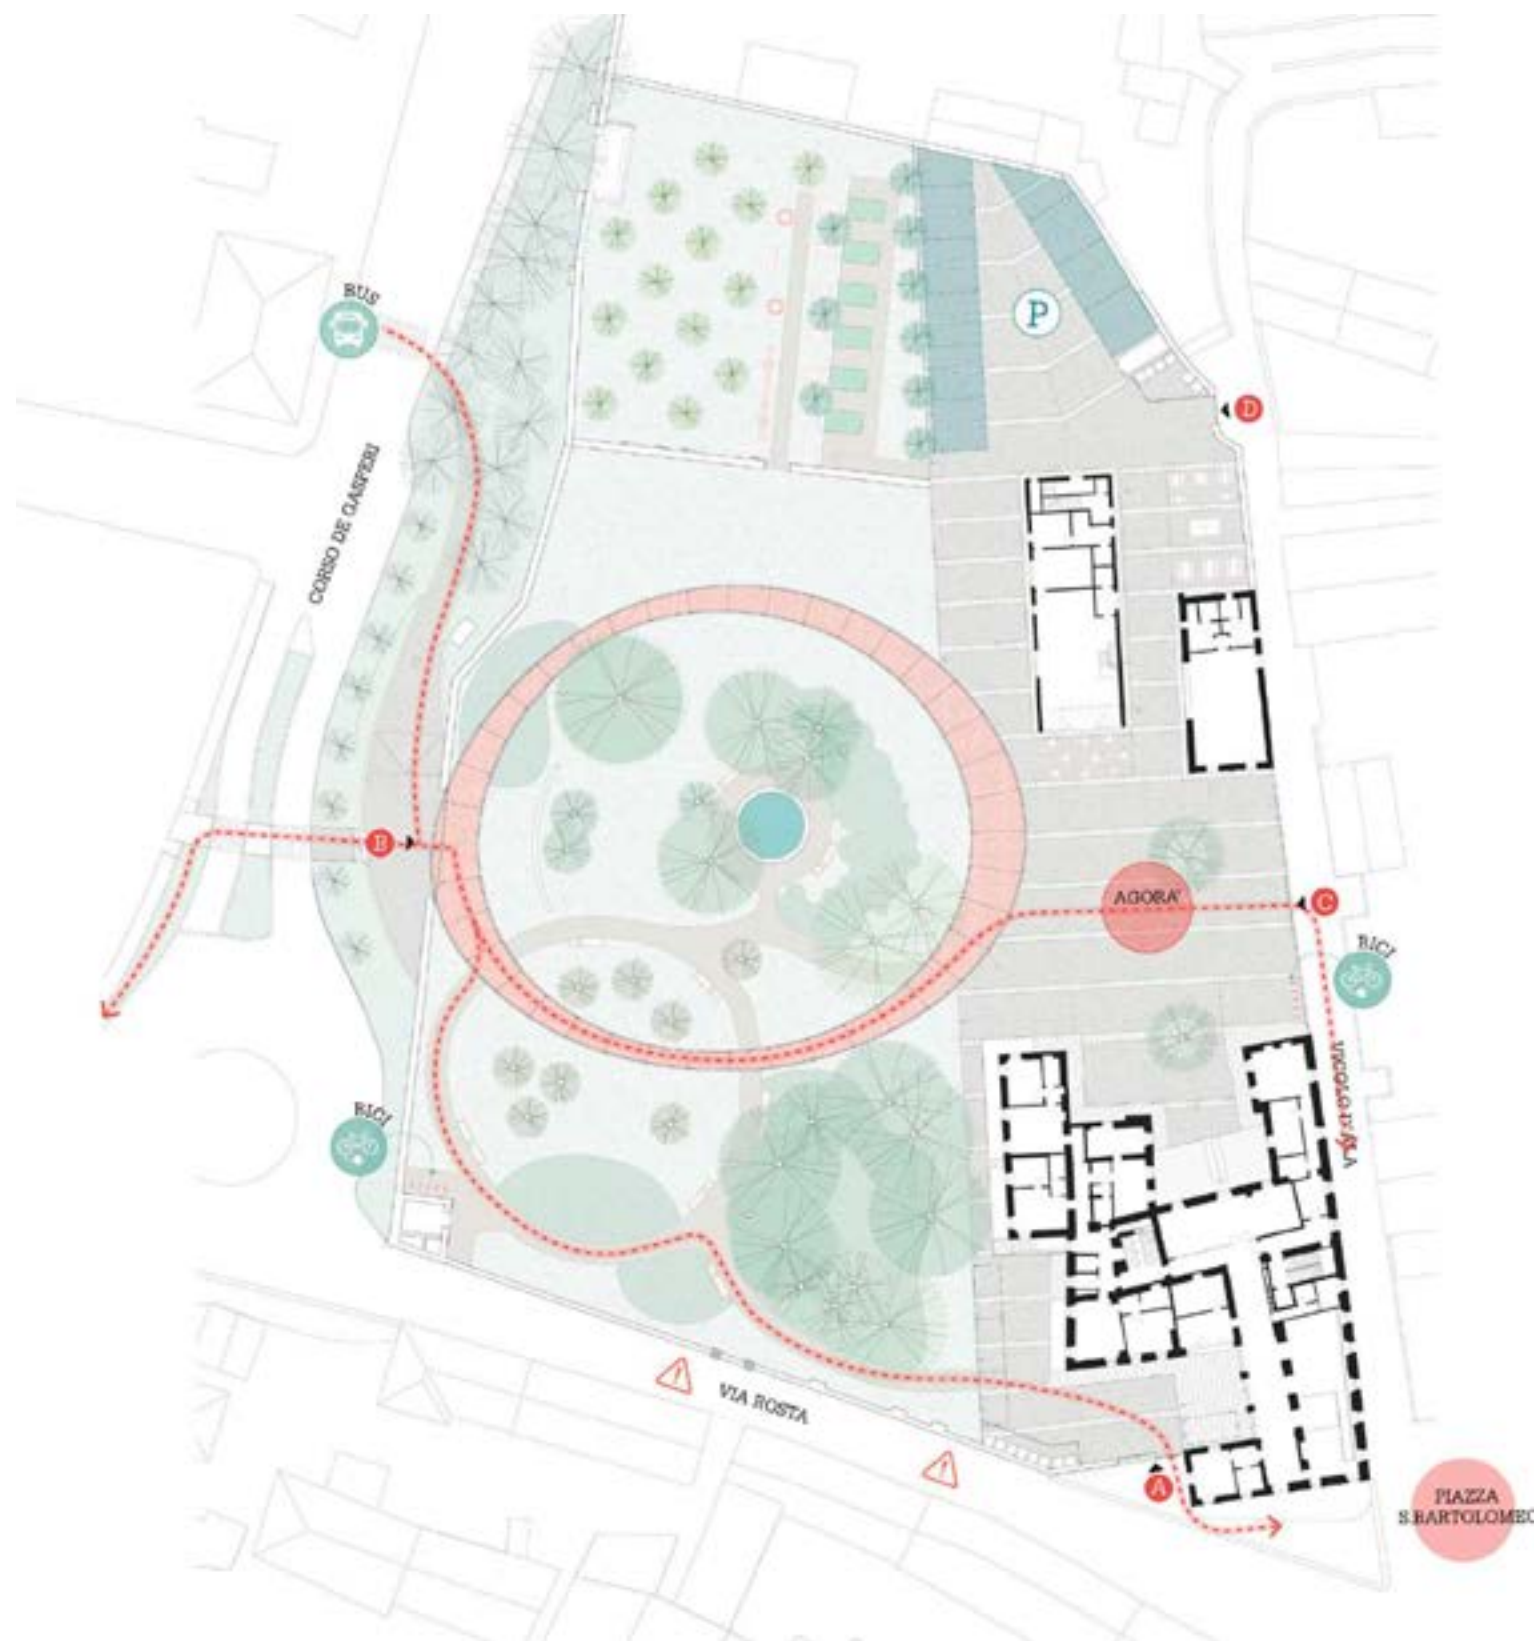

corso De Gasperi



vicolo D'Ala



via Rosta




Fondazione
Ufficio Pio




Solidarietà e Cambiamento sociale

Abitare Villa Mater

Spazi comuni di supporto all'abitare villa

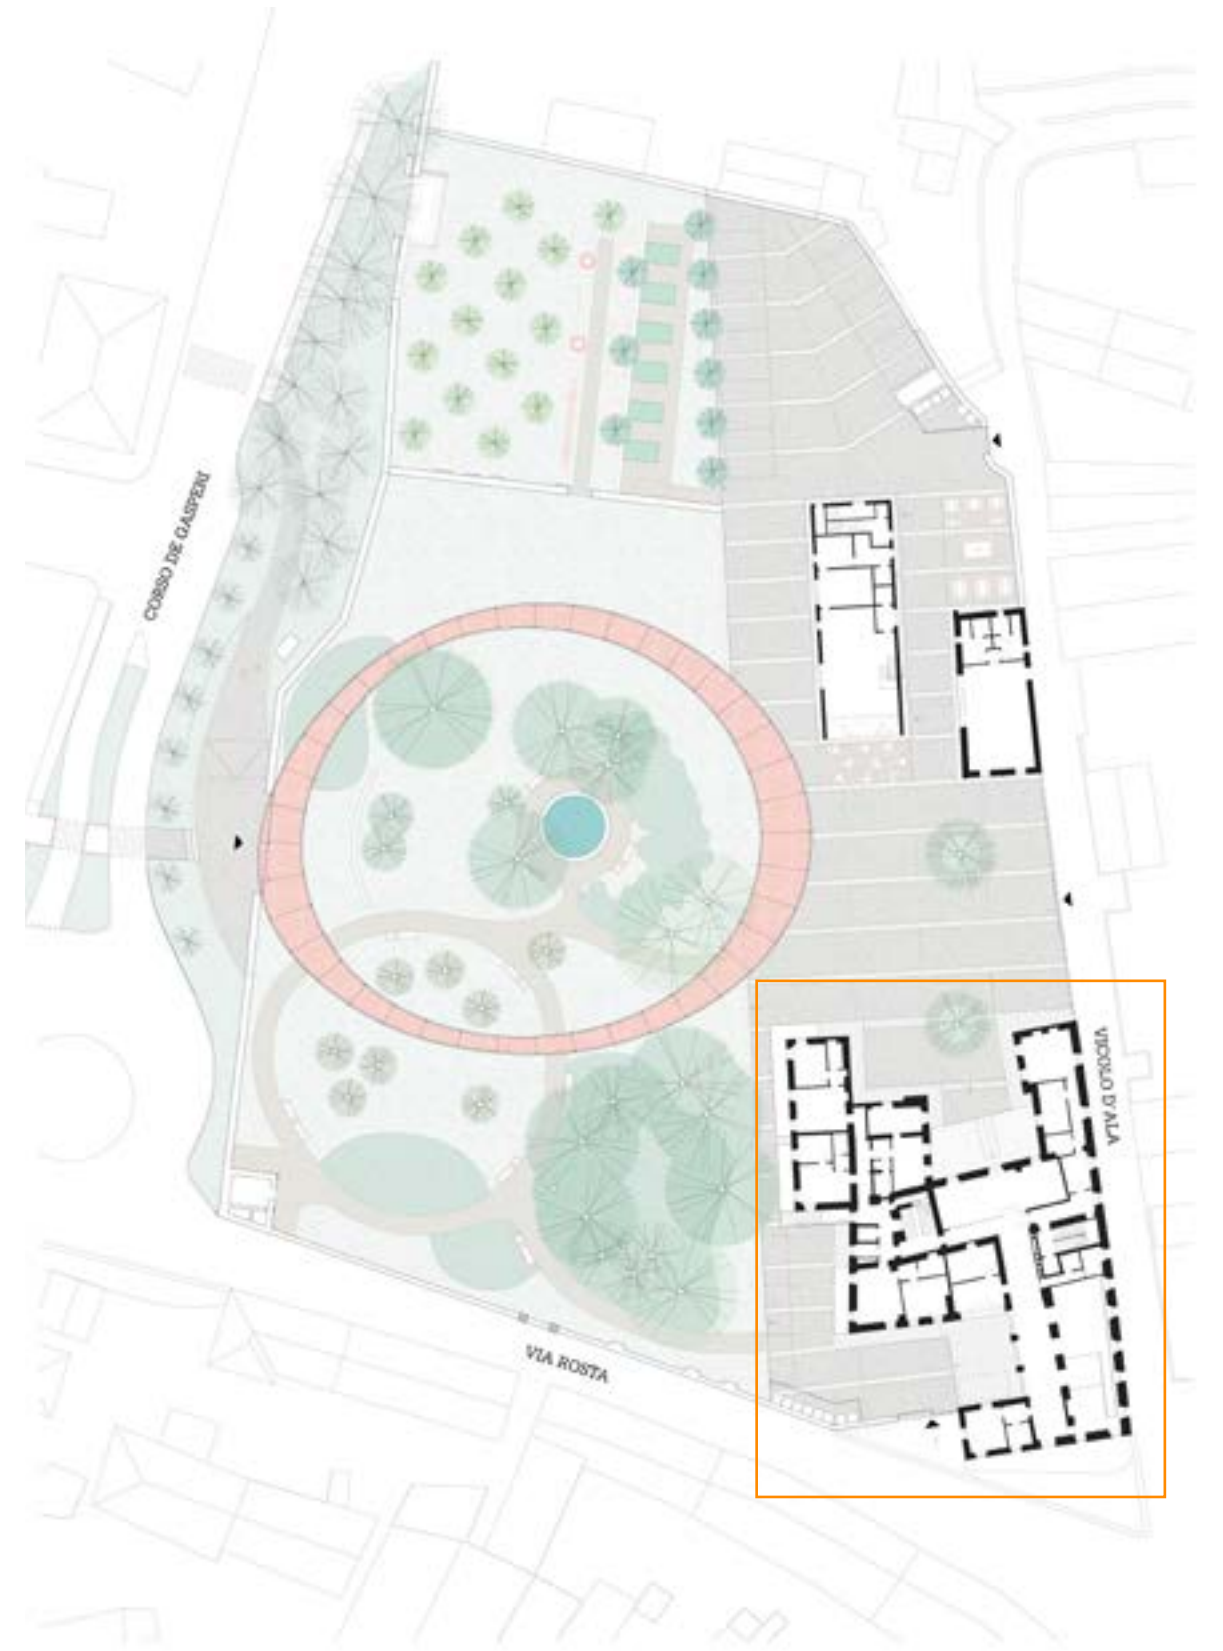

Funzioni complementari all'abitare
caffetteria/foresteria

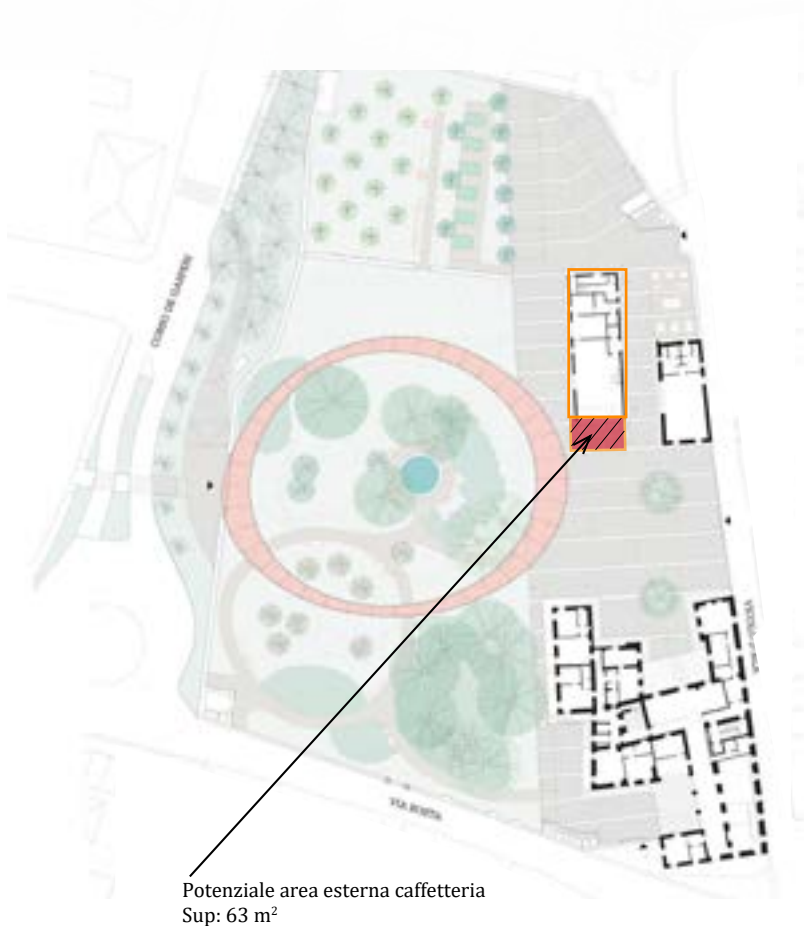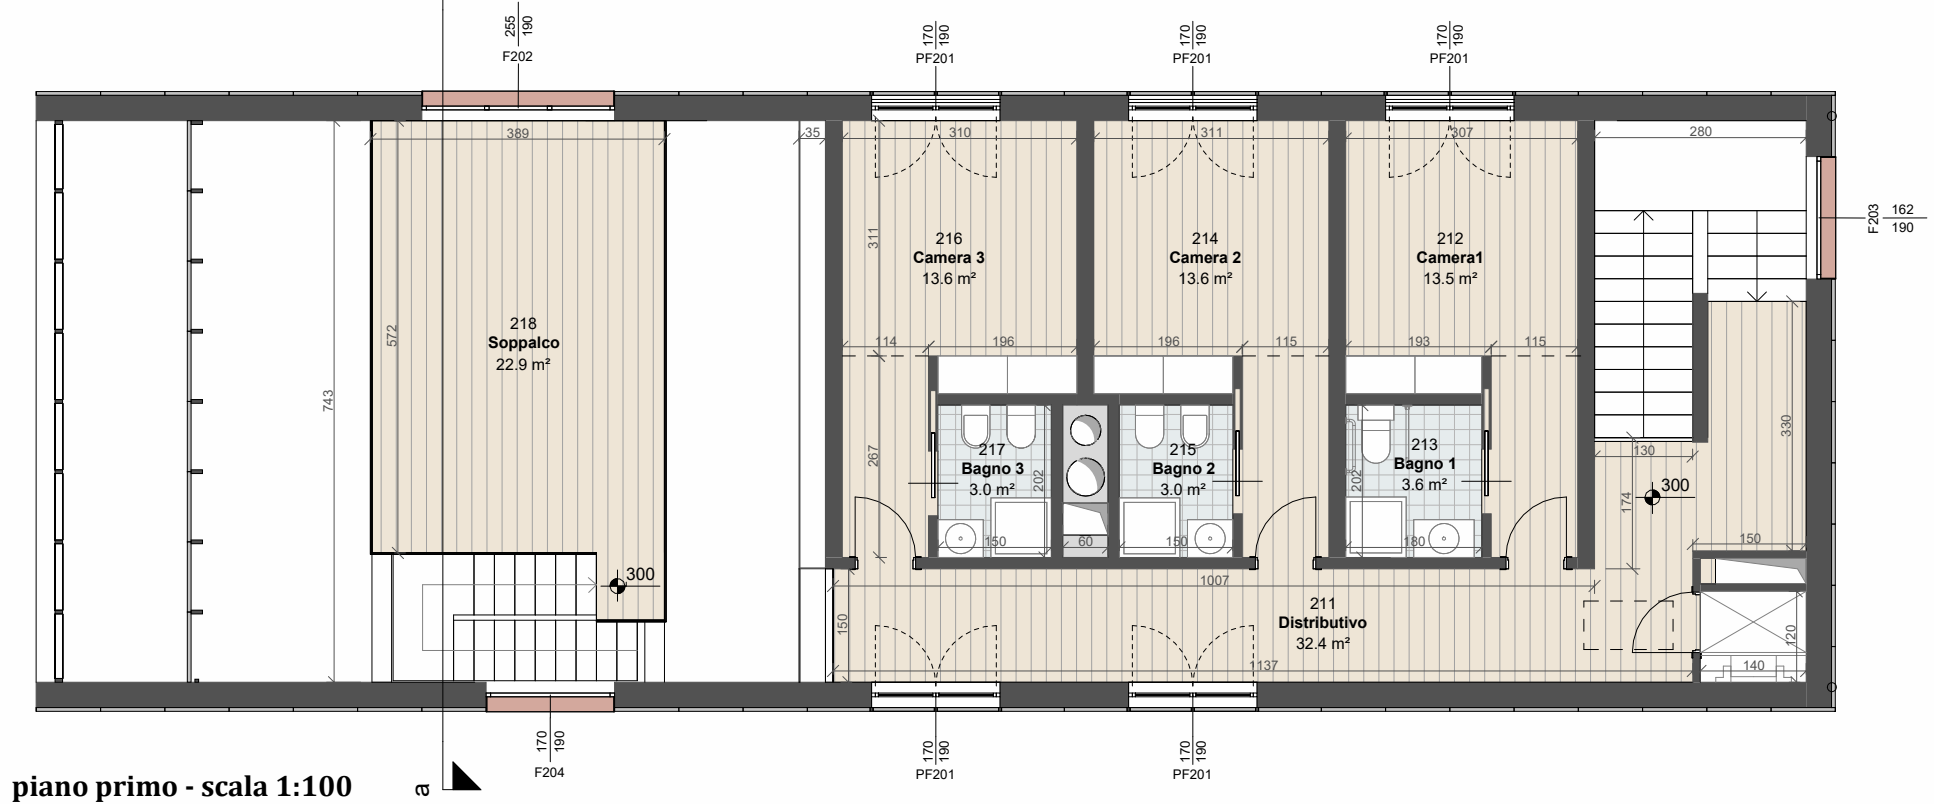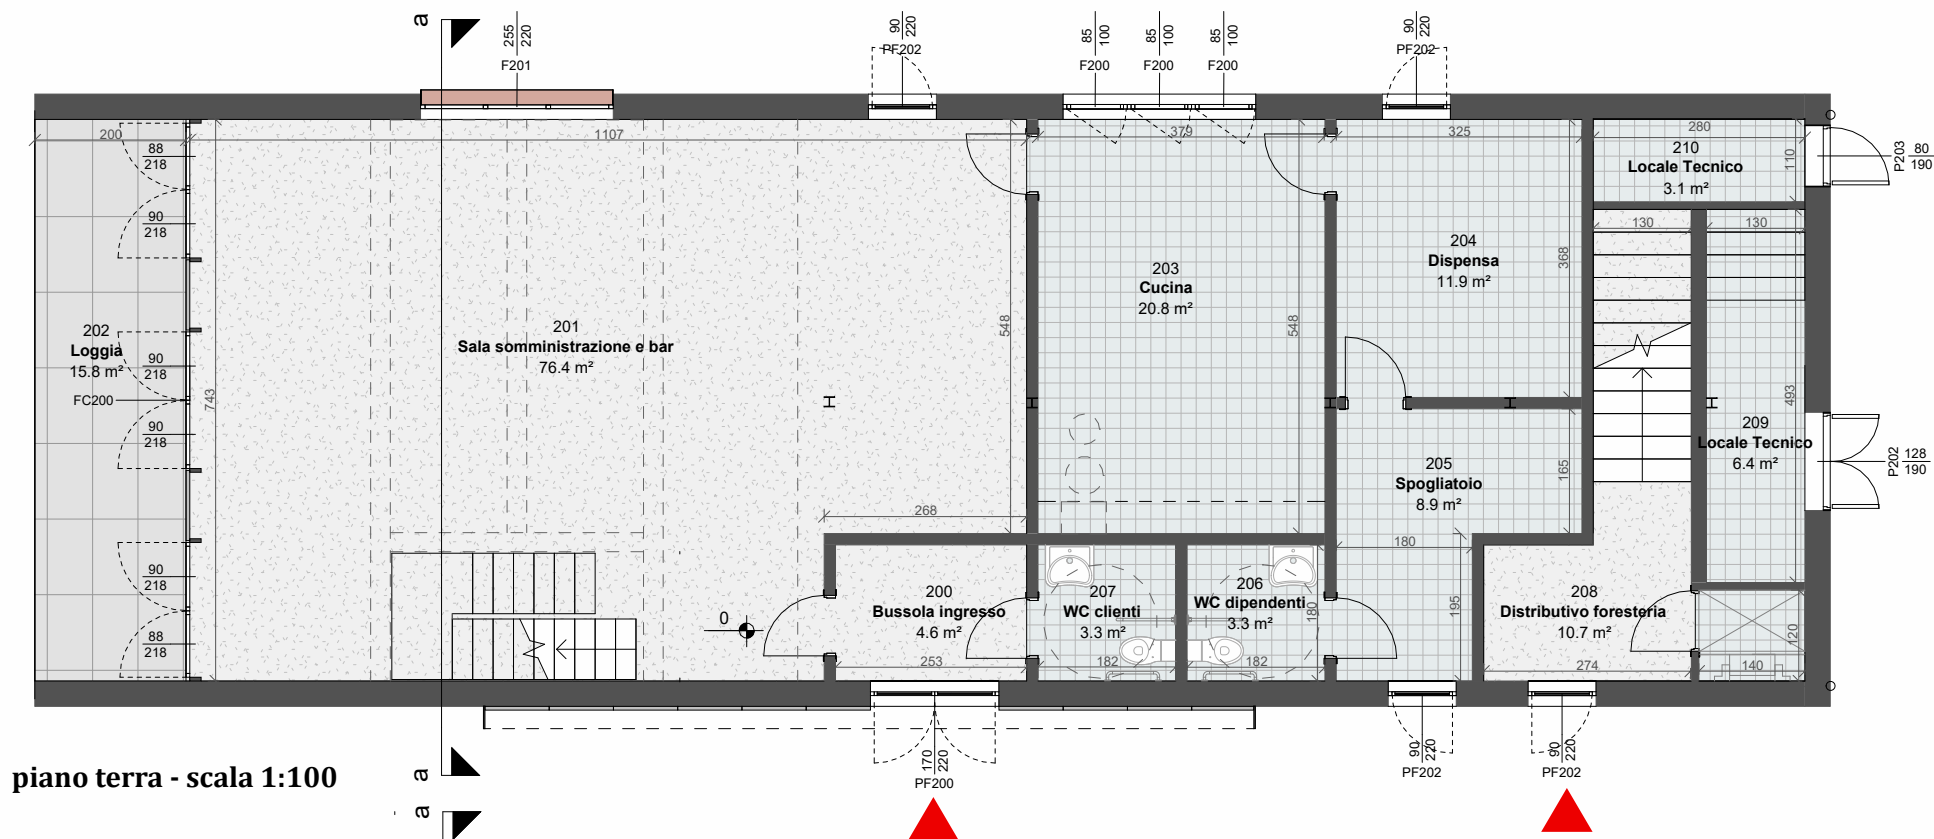

Funzioni complementari all'abitare


caffetteria/foresteria



prospetto sud - scala 1:100



prospetto est - scala 1:100

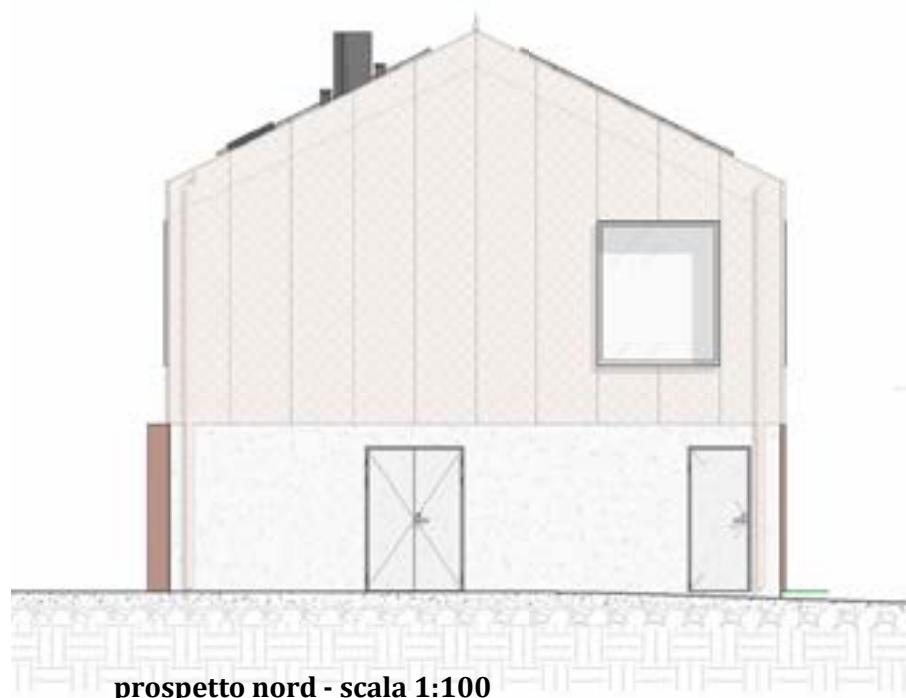

prospetto nord - scala 1:100



prospetto ovest - scala 1:100






Fondazione
Ufficio Pio

Solidarietà e Cambiamento sociale

Abitare Villa Mater


Funzioni complementari all'abitare

sala polivalente

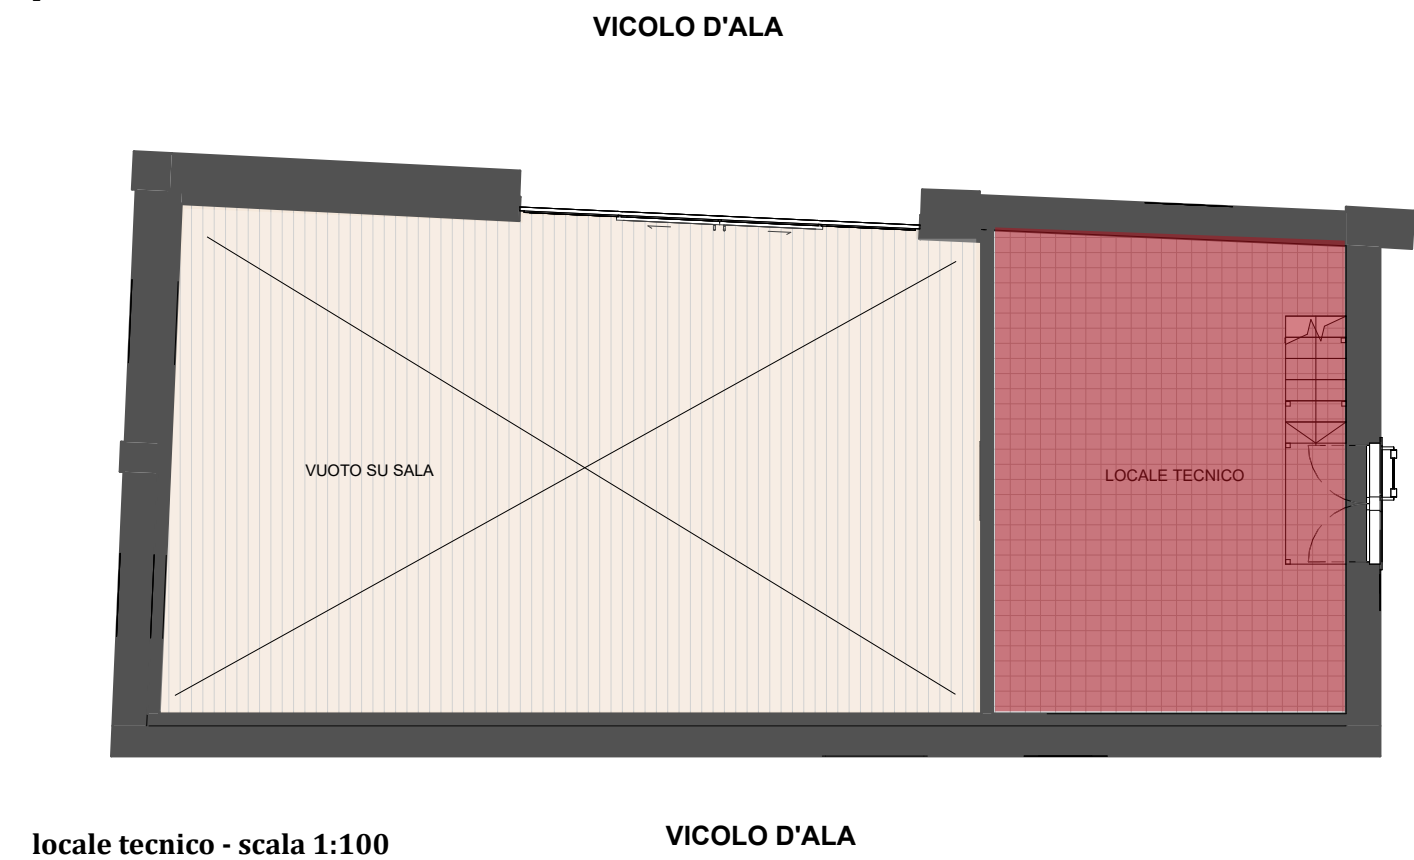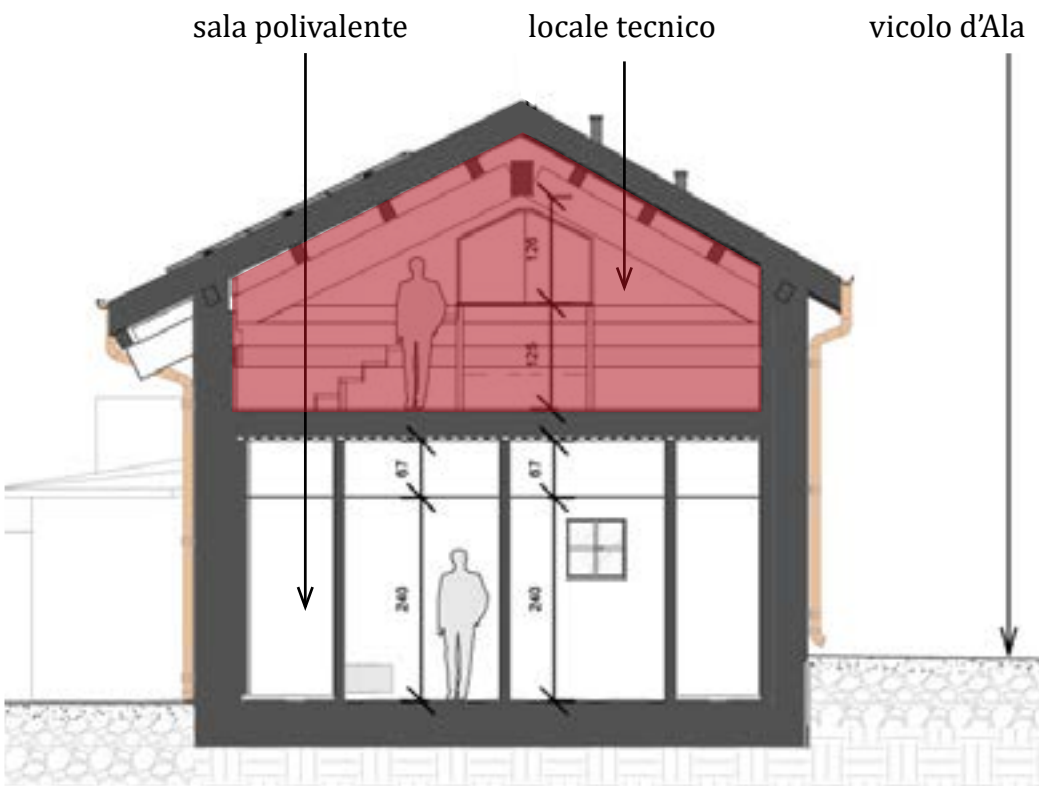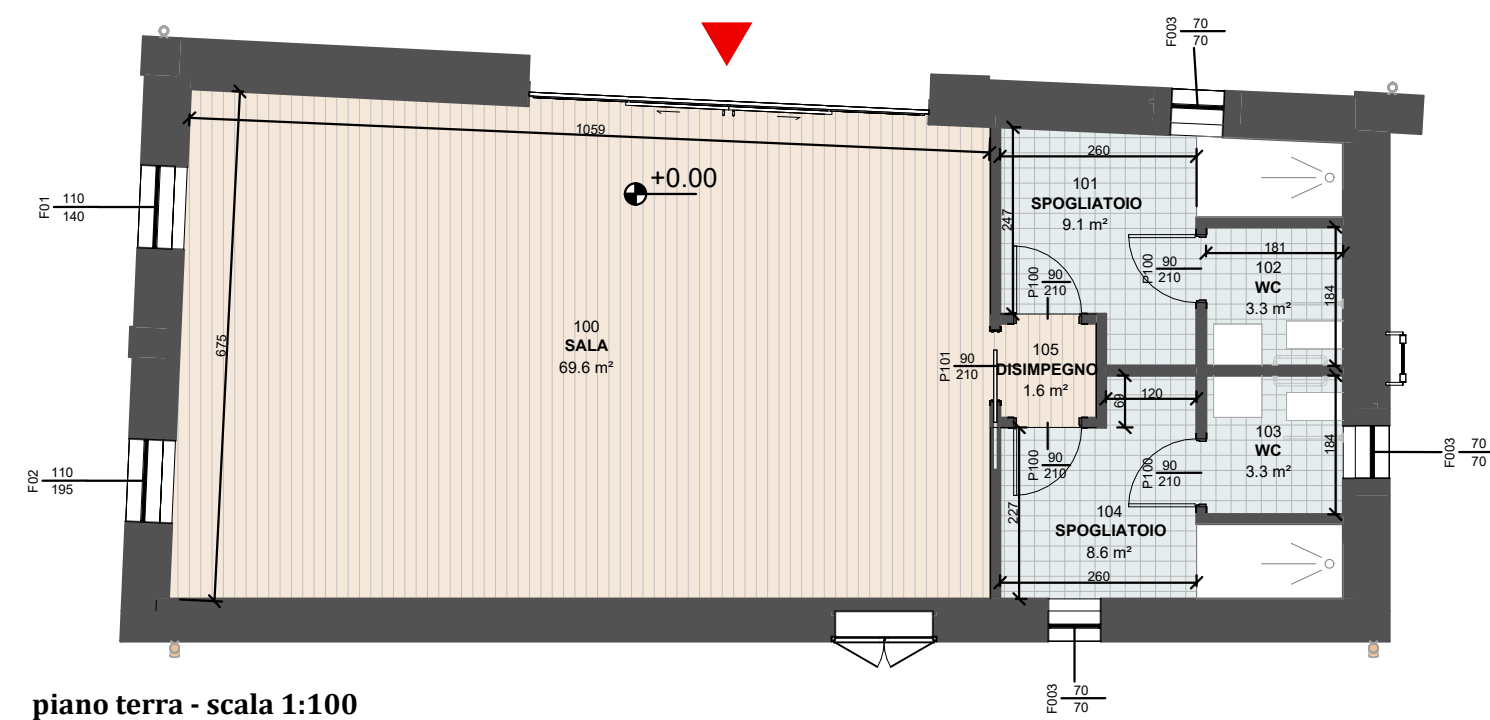

Funzioni complementari all'abitare

sala polivalente

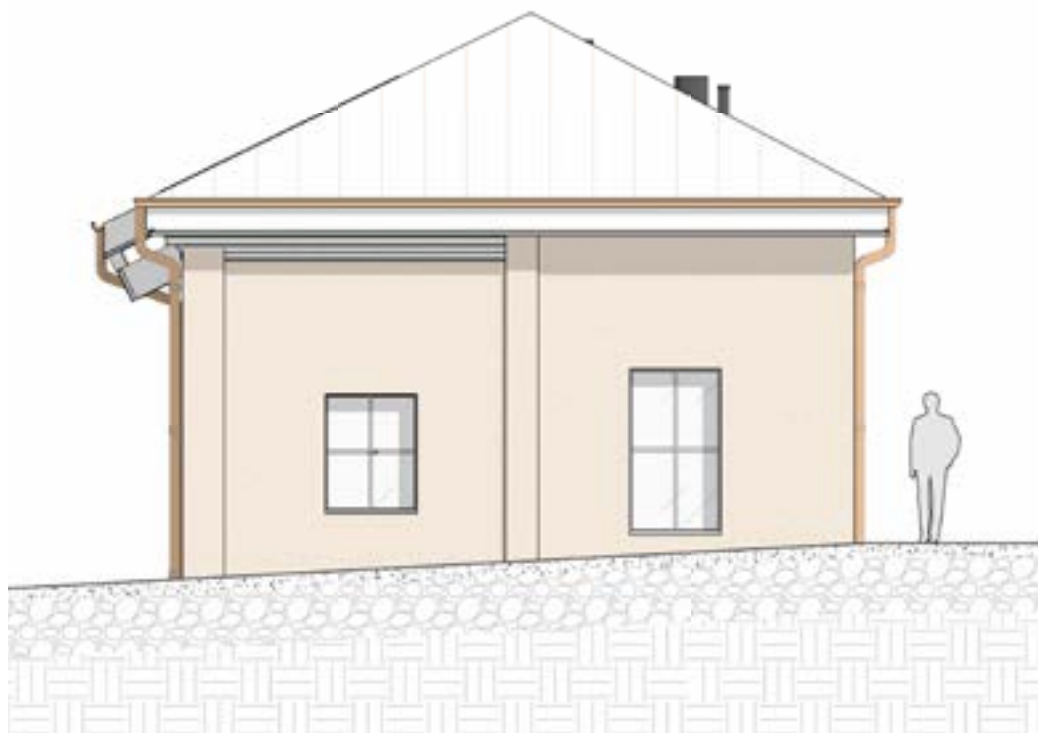


prospetto sud - scala 1:100



prospetto ovest - scala 1:100



prospetto nord - scala 1:100

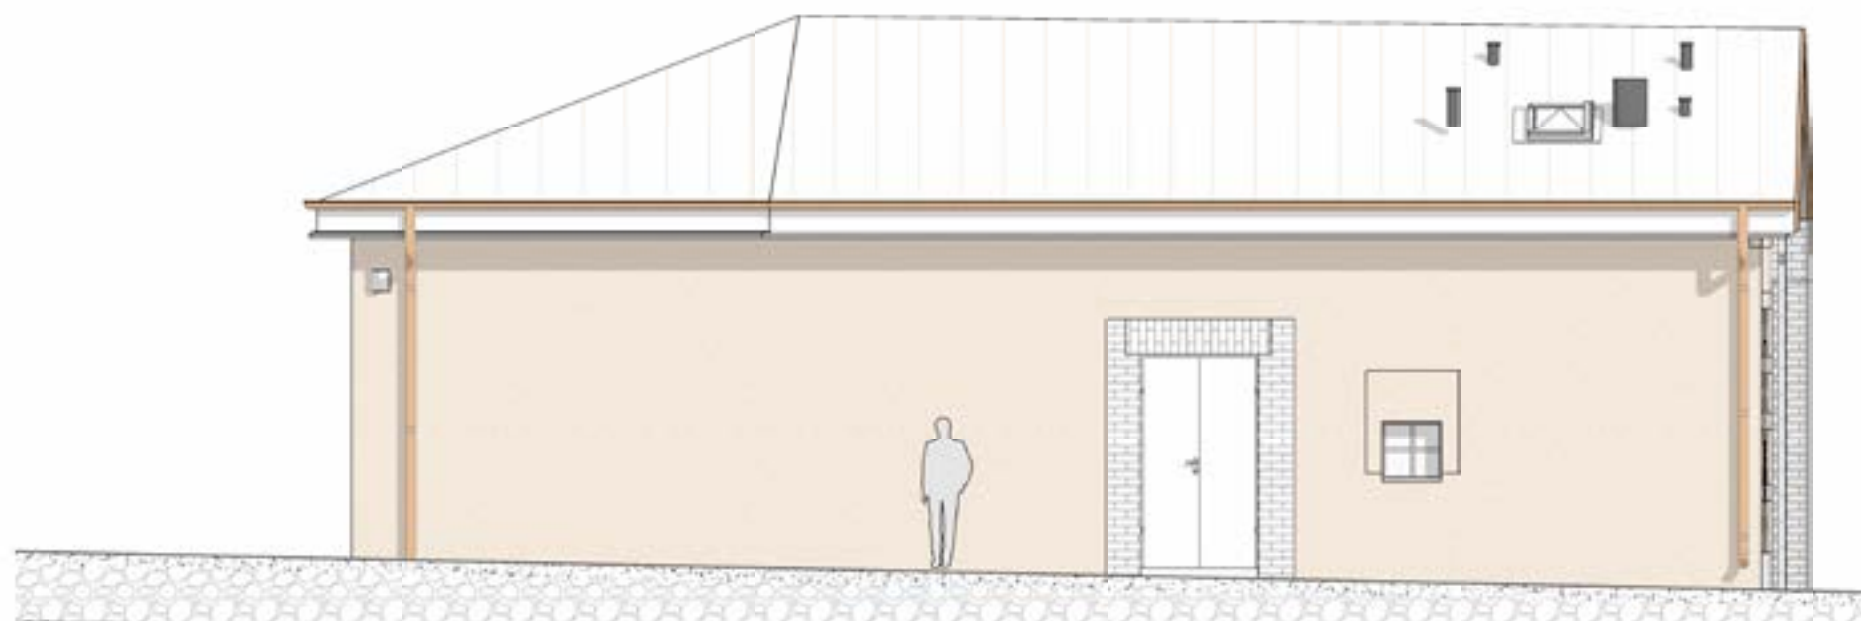

prospetto est - scala 1:100



Fondazione
Ufficio Pio

Solidarietà e Cambiamento sociale

Abitare Villa Mater



Fondazione
Ufficio Pio

Solidarietà e Cambiamento sociale

Abitare Villa Mater



Fondazione
Ufficio Pio

Solidarietà e Cambiamento sociale

Abitare Villa Mater